

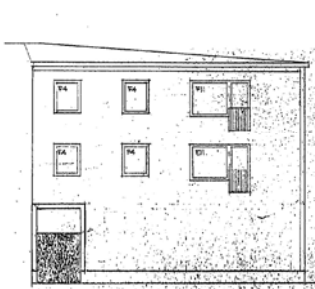


165916

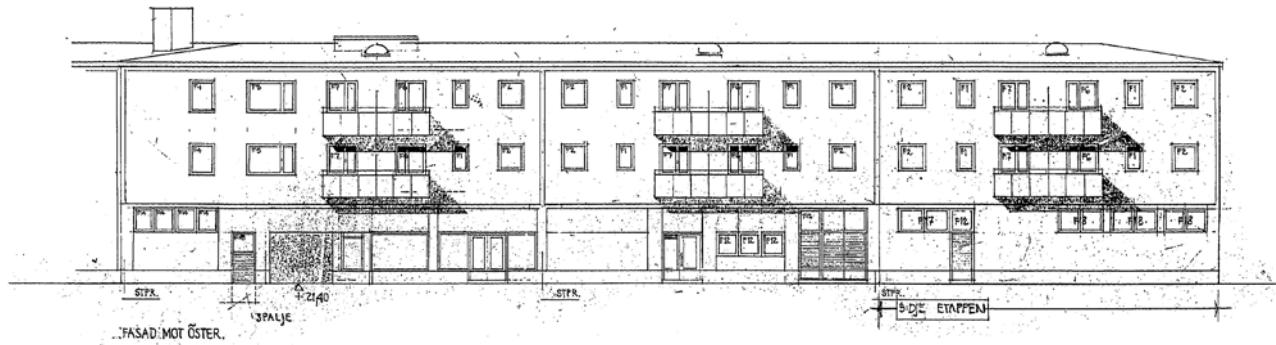

FASAD MOT SYDVÄST

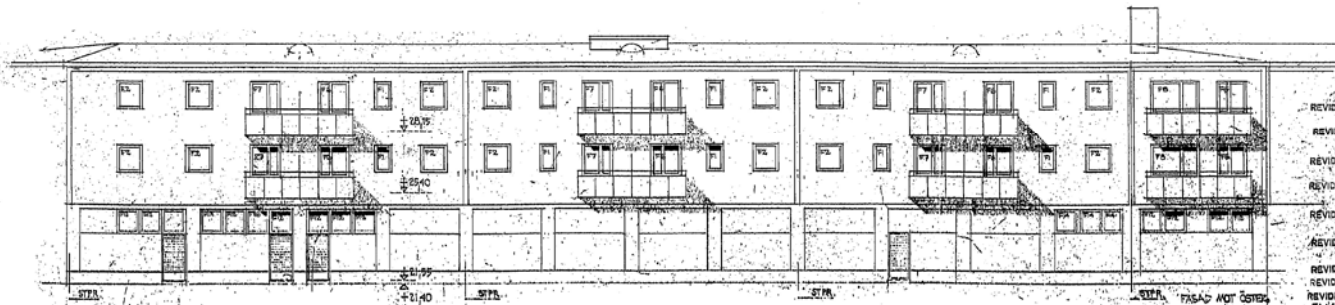


- REVIDERAD DEN 23/6-83
- REVIDERAD DEN 11/8-83
- REVIDERAD DEN 05/1-85
- REVIDERAD DEN 23/5-85
- REVIDERAD DEN 21/6-85
- REVIDERAD DEN 16/6-85
- REVIDERAD DEN 30/1-86
- REVIDERAD DEN 24/2-86
- REVIDERAD DEN 20/2-86
- REVIDERAD DEN 27/2-86
- REVIDERAD DEN 27/2-86


CENTRALISERAD
 PLAN
 FASAD MOT
 SYDVÄST
 1:100
 NILS ARENBERG
 1986/06/20 1/24

11/ 63 20
 Nils Arénberg

165920

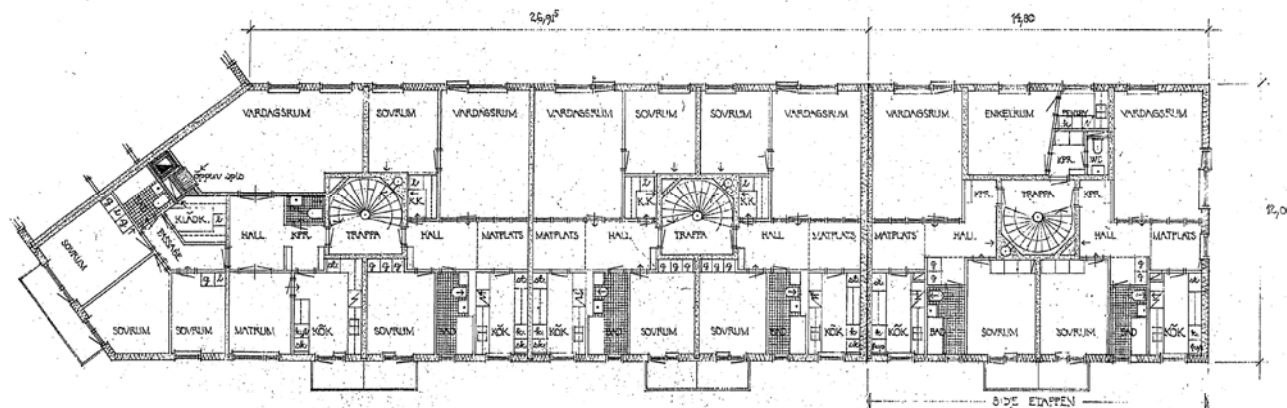

VÅNING 2 TL
Skala 1/100

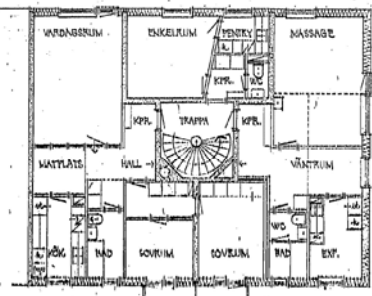


111 63 20
Andersson

REVIDERAD DEN 23/6-63
 REVIDERAD DEN 11/8-65
 REVIDERAD DEN 10/8-66

CENTRAL-ERUM
 KAPPEL III
 VÅNING 1 O 2 TL
 Skala 1/100
 4
 1962
 ARKIV AB

2008/08/01

165919

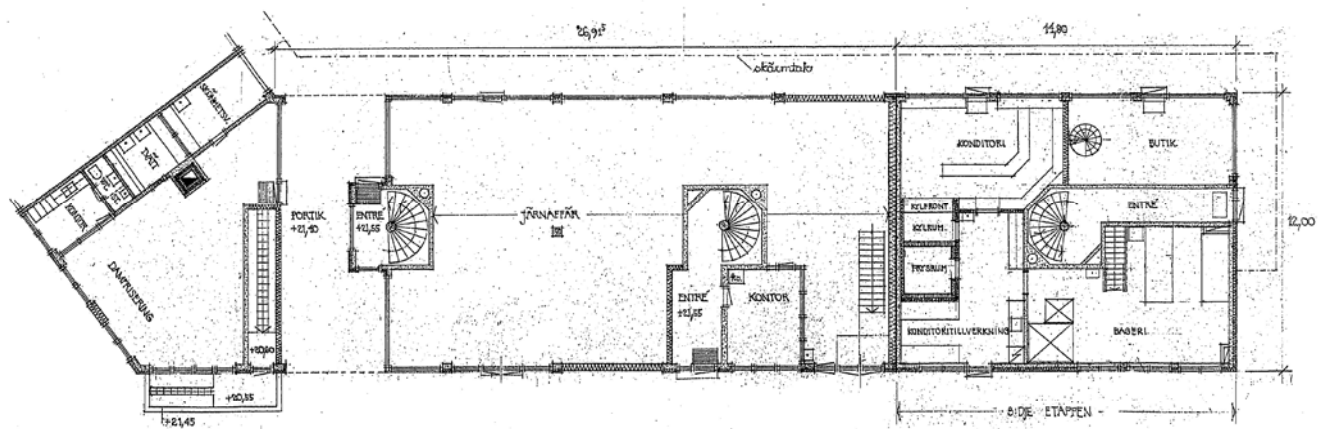


BOTTENPLAN
skala 1/100

Handwritten signature

REVIDERAD DEN 2/6-53
REVIDERAD DEN 1/5-58
REVIDERAD DEN 2/1-59

RENTFÖRETAGET
FLOK III
A3
NILS ANDERSSON
SVEVADEN 1814

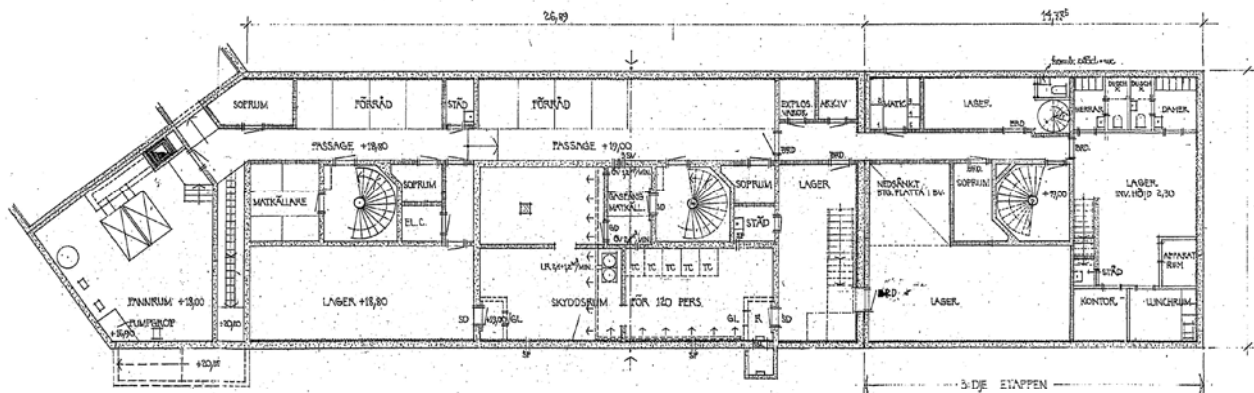

- MATERIALBETECKNINGAR**
- BETONG
 - TEGL
 - LÄTTBETONG
 - MELLANFÖSSAR, LÄTTERS/ISOLERING, TRÄULLSPÄTTA




KÄLLARPLAN
skala 1/100

N 11 63 207
Handwritten signature

REVIDERAD DEN 19/4-63
REVIDERAD DEN 11/6-63
REVIDERAD DEN 2/6-62



DEN TUMPKÄLLERUM
 KÖPPR III
 KÄLLARPLAN
 2
 Nils Andriasson
 1963-02-11/12

165917

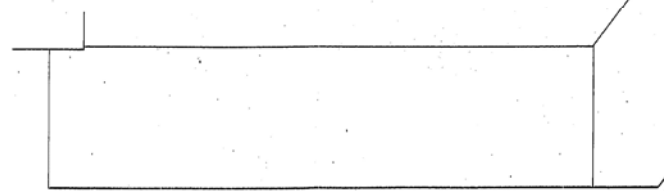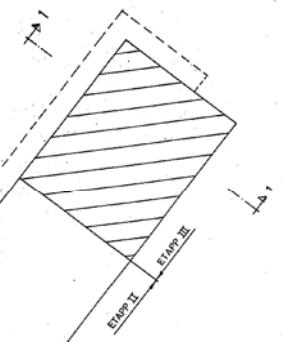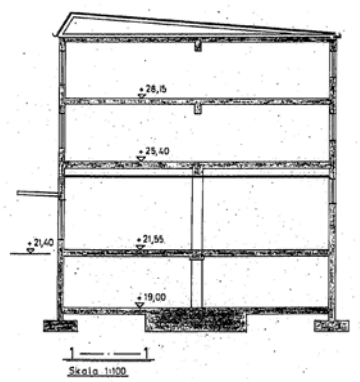


NOV. NR	OWIŁAZOŚĆ	SATUKA	SIENIA
SOCIAL BROSZS PRODUKTION, BORÅS. CENTRUM LERUM ETAPP III			
SKALA	1:100, 1:200	ODPOWIEDZIALNY INŻYNIER	16.03.1916/R
<i>Arkitekt i Inżynier</i> KONSTRUKCJA I INŻYNIERIA WENTYLACJA I KOTŁOWNIA 6011410 TEL. 021.44.11.11			

165915

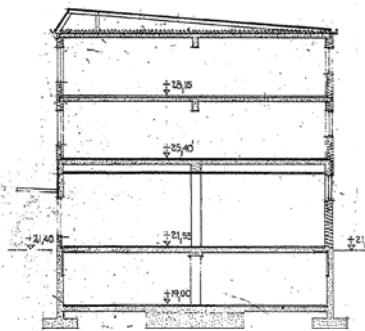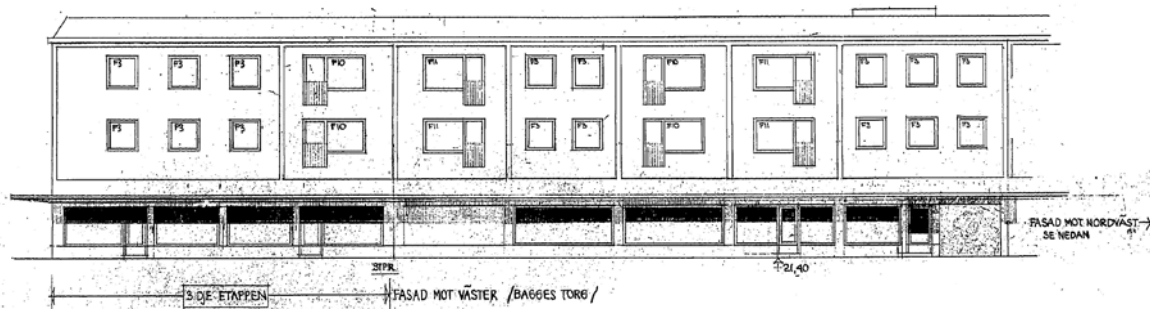

SEKTION A-A

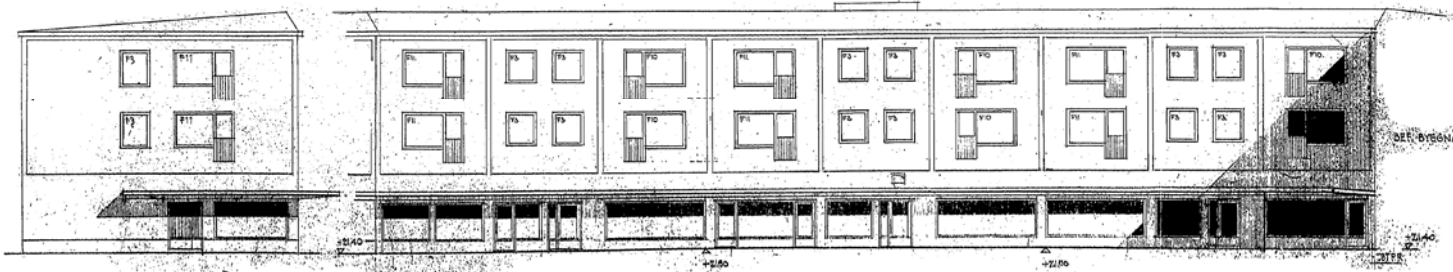

FASAD MOT NORR (MOT BRÖDBACKEN) 3 DIE ETAPPEN

FASAD MOT NORDVÄST

- REVIDERAD DEN 23/8-60
- REVIDERAD DEN 14/8-63
- REVIDERAD DEN 25/1-63
- REVIDERAD DEN 10/12-62
- REVIDERAD DEN 12/6-62
- REVIDERAD DEN 5/6-62
- REV. 5-1-62
- REVIDERAD DEN 19/4-61
- REVIDERAD DEN 14/4-61
- FASAD MOT VÄSTER
- REVIDERAD DEN 1/6-61



11/11 1961
 Nils Andréasson
 Arkitekt på T. 11 11 11 11 11
 5 Mått 1/100
 1961
 Nils Andréasson
 Arkitekt på T. 11 11 11 11 11
 1961